

Fingertrakt D

3. Obergeschoss
Mieteinheit gesamt

ca. 827 m²


 
MIETEINHEIT


FD.M01.03 827 m²

Kontakt
SPGI Zurich AG
Seestrasse 17
CH-8702 Zollikon/Zürich


T +41 44 388 58 23
konnex@spgizh.ch

Stand April 2022. Alle Angaben sind unverbindlich. Änderungen bleiben bis zur Bauvollendung vorbehalten. Plan und Massstab sind für A3 Ausdrücke optimiert.


 Hauptfläche
 Verkehrsfläche

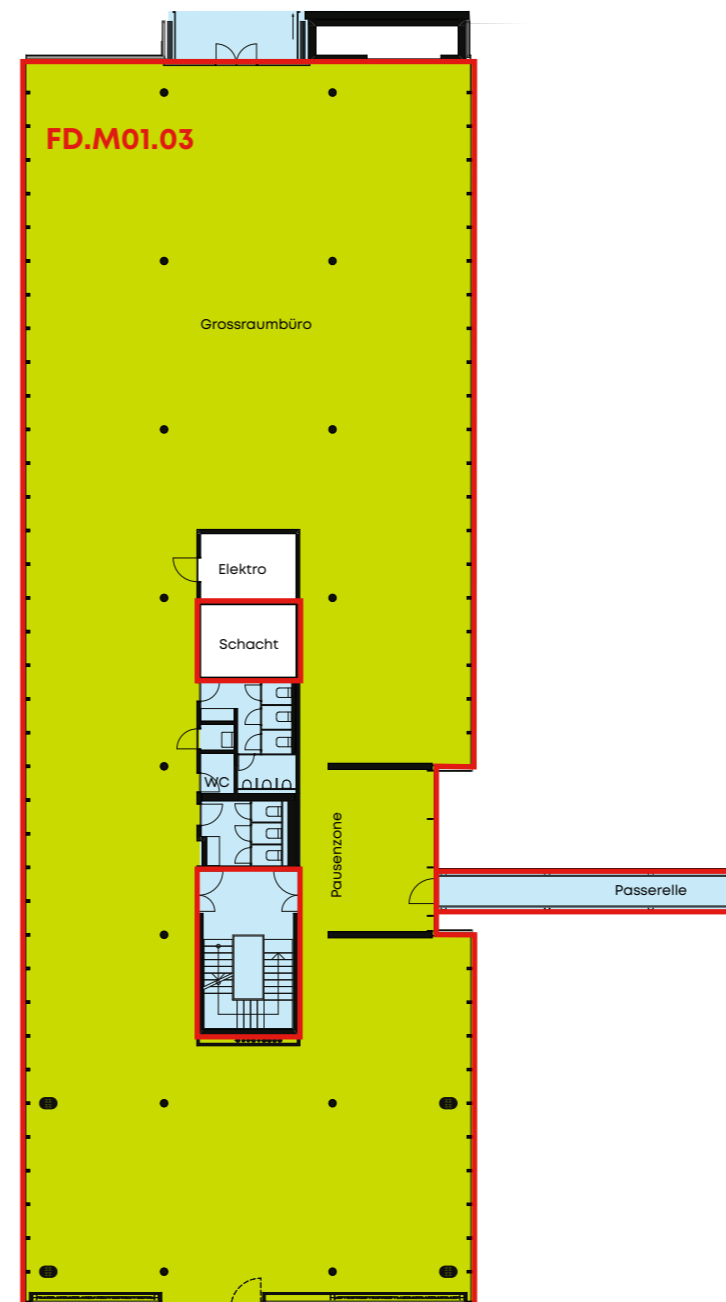


LAGEPLAN

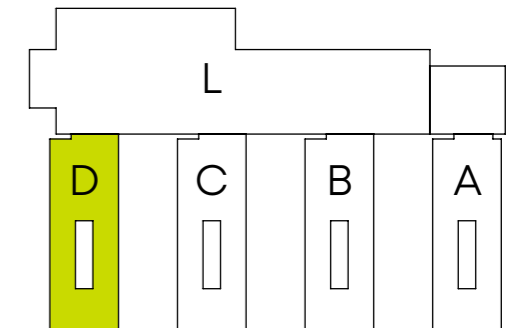

STOCKWERKPLAN

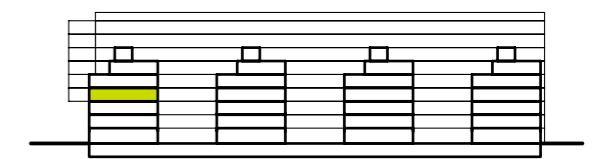

Längsschnitt

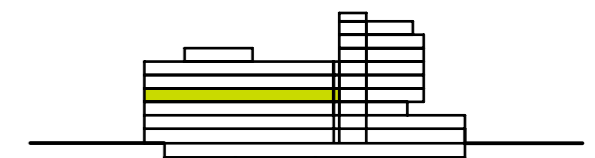

Querschnitt



0 5 10 m

Massstab 1:300