

Fingertrakt D

Erdgeschoss
Mieteinheit gesamt

ca. 814 m²



MIETEINHEIT


FD.M01.EG 814 m²

Kontakt
SPGI Zurich AG
Seestrasse 17
CH-8702 Zollikon/Zürich


T +41 44 388 58 23
konnex@spgizh.ch

Stand April 2022. Alle Angaben sind unverbindlich. Änderungen bleiben bis zur Bauvollendung vorbehalten. Plan und Massstab sind für A3 Ausdrücke optimiert.


 Hauptfläche
 Verkehrsfläche

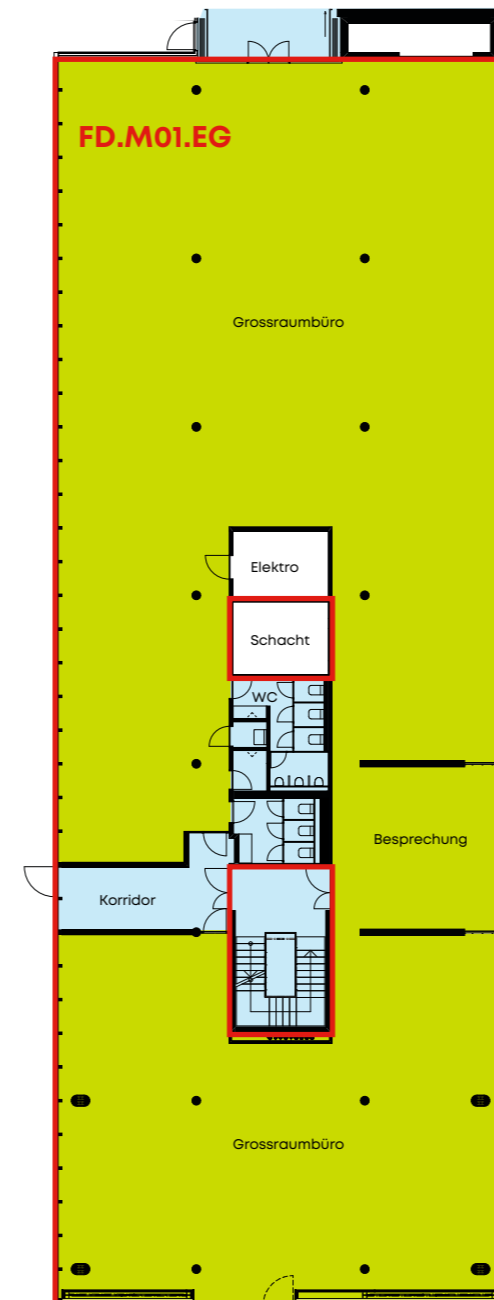

LAGEPLAN

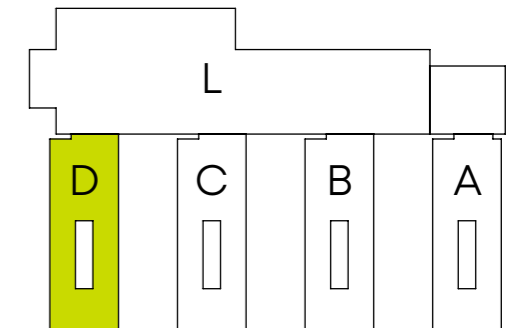

STOCKWERKPLAN

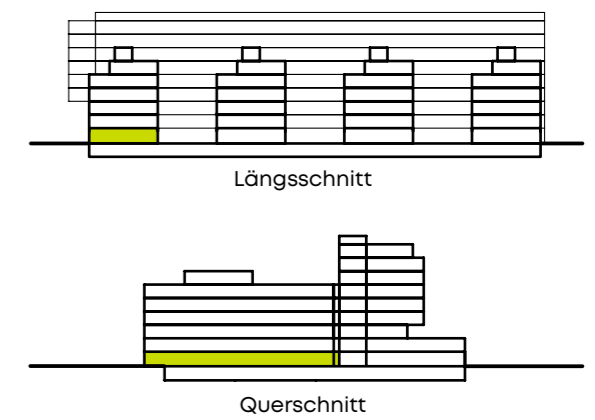

0 5 10 m
Massstab 1:300