


Fingertrakt B

Erdgeschoss
Mieteinheit gesamt

ca. 814 m²


MIETEINHEIT

FB.M01.EG 814 m²

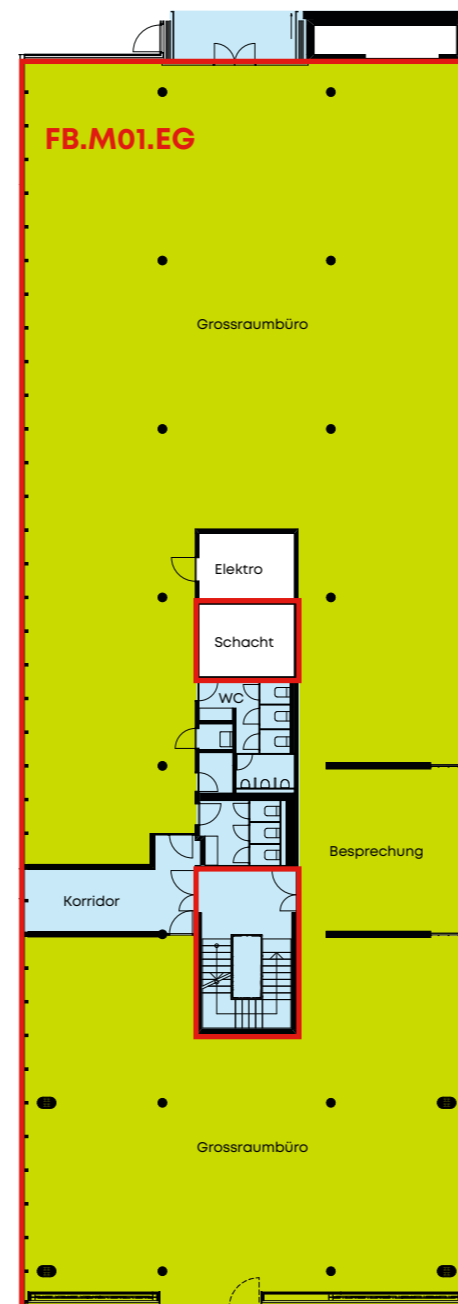


- Hauptfläche
- Verkehrsfläche

LAGEPLAN

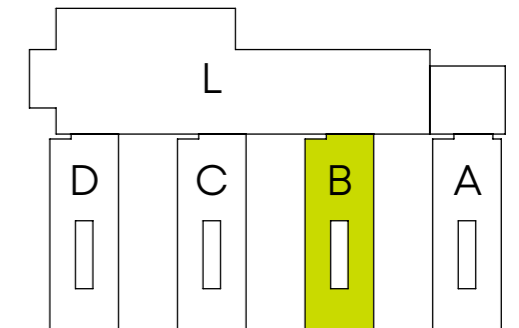

STOCKWERKPLAN

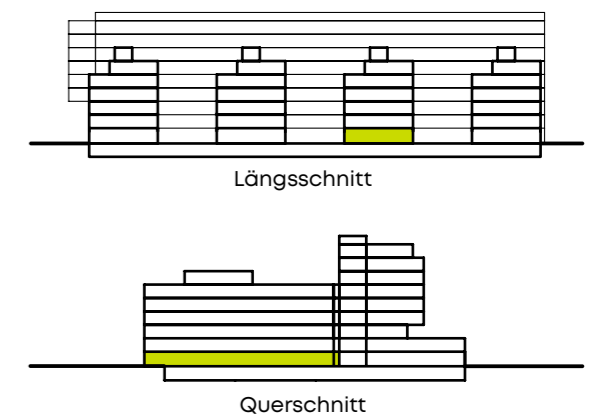

Kontakt
SPGI Zurich AG
Seestrasse 17
CH-8702 Zollikon/Zürich

T +41 44 388 58 23
konnex@spgizh.ch



0 5 10 m
Massstab 1:300