


Fingertrakt A

3. Obergeschoss
Mieteinheit gesamt

ca. 827 m²


MIETEINHEIT

FA.M01.03 827 m²

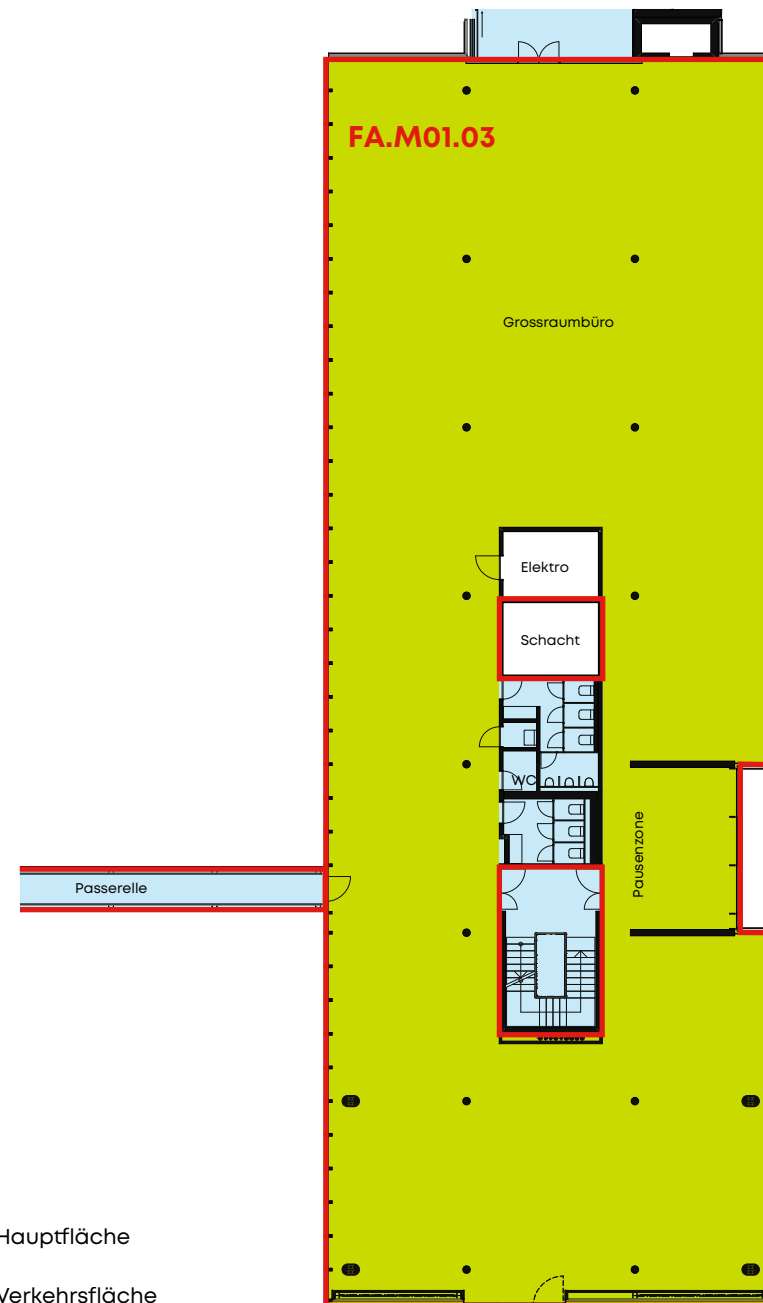


- Hauptfläche
- Verkehrsfläche

LAGEPLAN

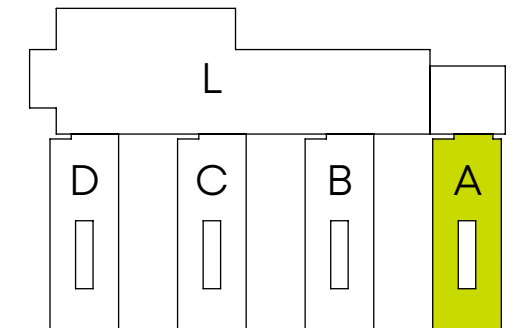

STOCKWERKPLAN

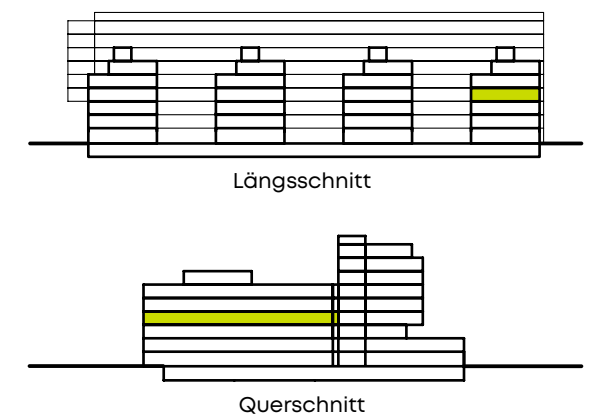

0 5 10 m
Massstab 1:300

Kontakt
SPGI Zurich AG
Seestrasse 17
CH-8702 Zollikon/Zürich

T +41 44 388 58 23
konnex@spgizh.ch