


## Fingertrakt C

**2. Obergeschoss**  
Mieteinheit gesamt

ca. 814 m<sup>2</sup>


**MIETEINHEIT**

**FC.M01.02** 814 m<sup>2</sup>

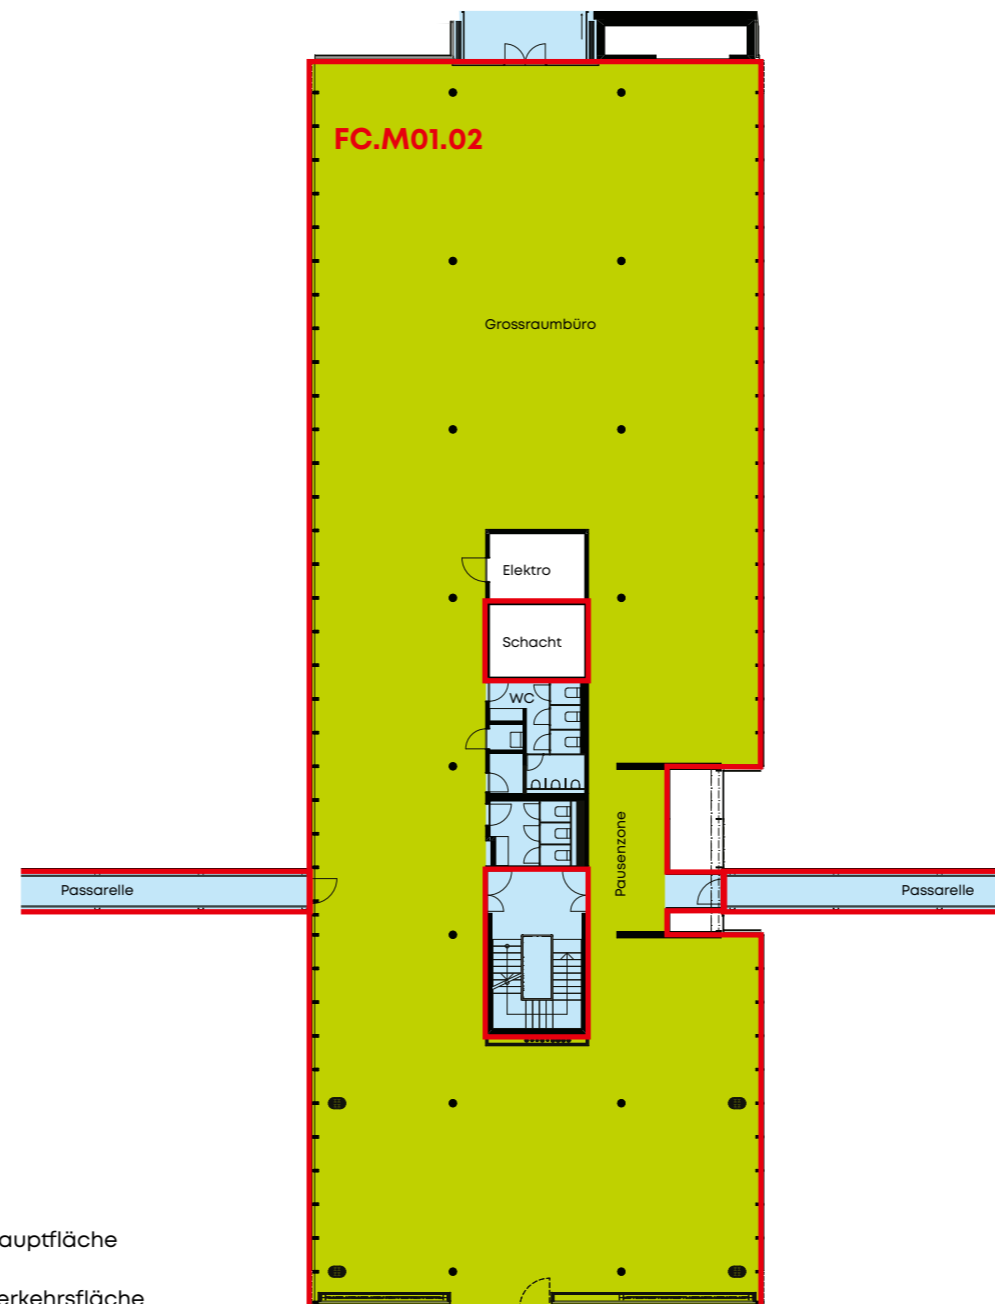


- Hauptfläche
- Verkehrsfläche


### LAGEPLAN

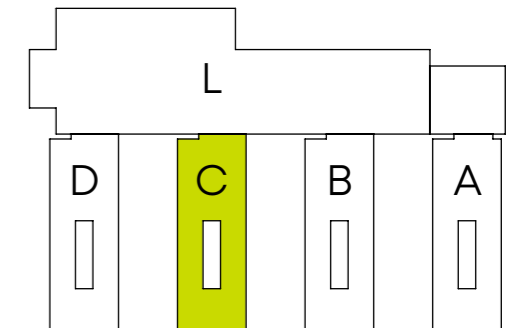

### STOCKWERKPLAN

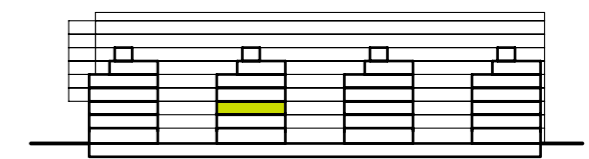

Längsschnitt

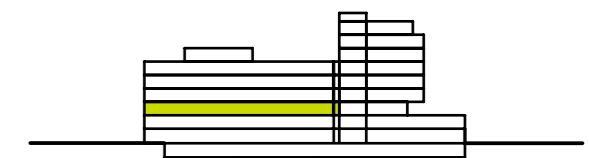

Querschnitt



0 5 10 m

Massstab 1:300

**Kontakt**  
SPGI Zurich AG  
Seestrasse 17  
CH-8702 Zollikon/Zürich

T +41 44 388 58 23  
konnex@spgizh.ch