

## Längsbau L


2. Obergeschoss  
Mieteinheit gesamt

ca. 854 m<sup>2</sup>



### MIETEINHEITEN

L.M01.02 753 m<sup>2</sup> L.M02.02 101 m<sup>2</sup>

### LAGEPLAN

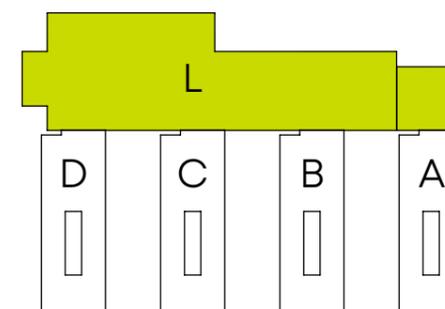

### STOCKWERKPLAN

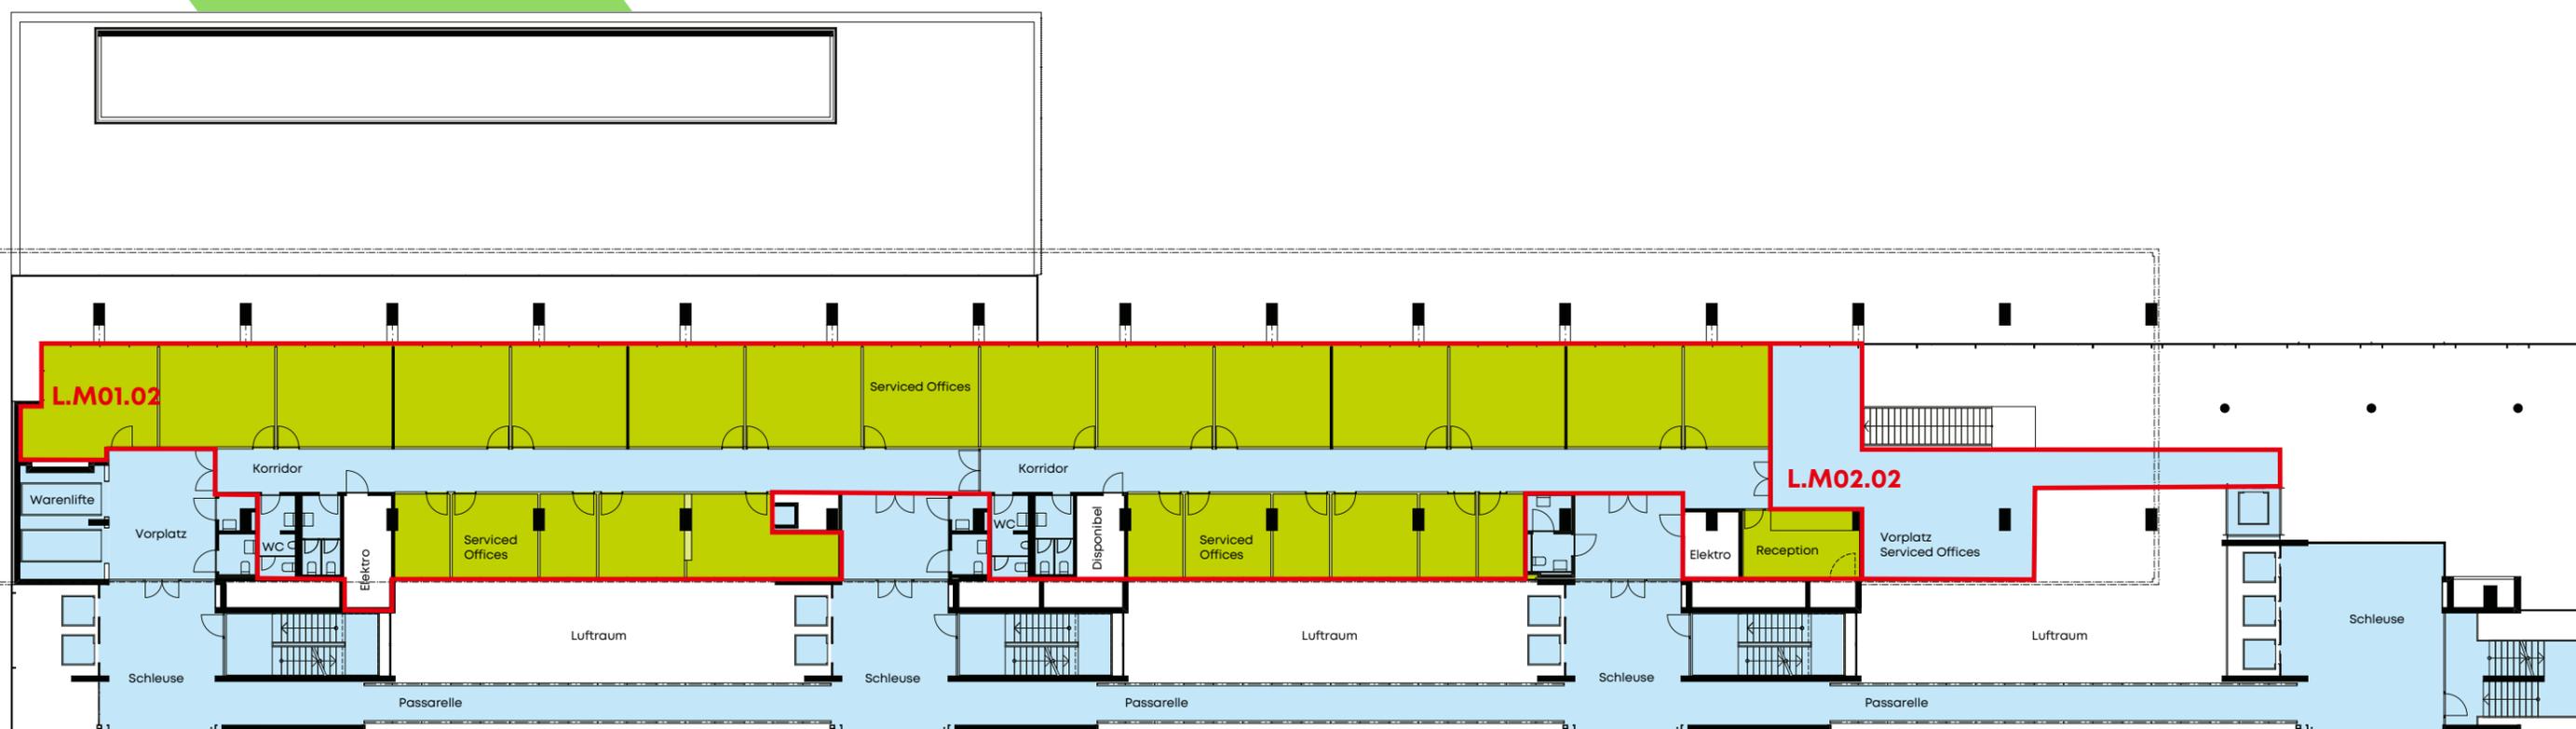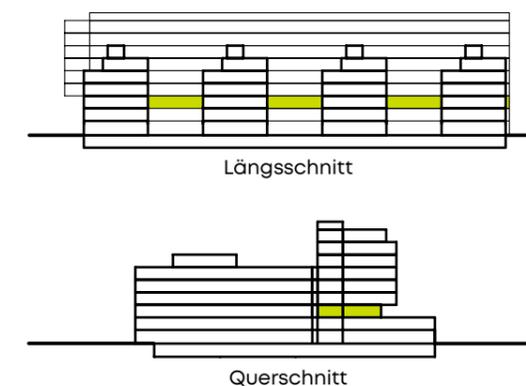

Hauptfläche      Verkehrsfläche



0 5 10 m  
Massstab 1:300

**Kontakt**  
SPGI Zurich AG  
Seestrasse 17  
CH-8702 Zollikon/Zürich

T +41 44 388 58 23  
konnex@spgizh.ch

Stand April 2022. Alle Angaben sind unverbindlich. Änderungen bleiben bis zur Bauvollendung vorbehalten. Plan und Massstab sind für A3 Ausdrücke optimiert.