

Längsbau L

8. Obergeschoss


Mieteinheit gesamt
Aussenfläche gesamt

ca. 1'221 m²
ca. 359 m²



MIETEINHEITEN

L.M01.08	358 m ²	L.M02.08	293 m ²	L.M03.08	496 m ²	L.M04.08	74 m ²
L.M05.08	89 m ²	L.M06.08	64 m ²	L.M07.08	206 m ²		

LAGEPLAN

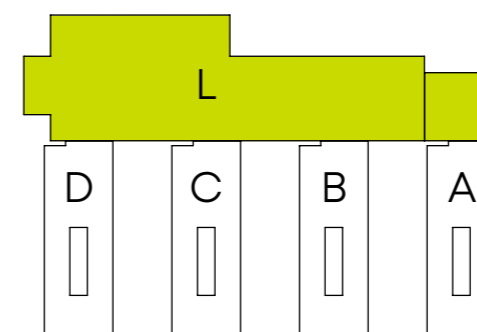

STOCKWERKPLAN

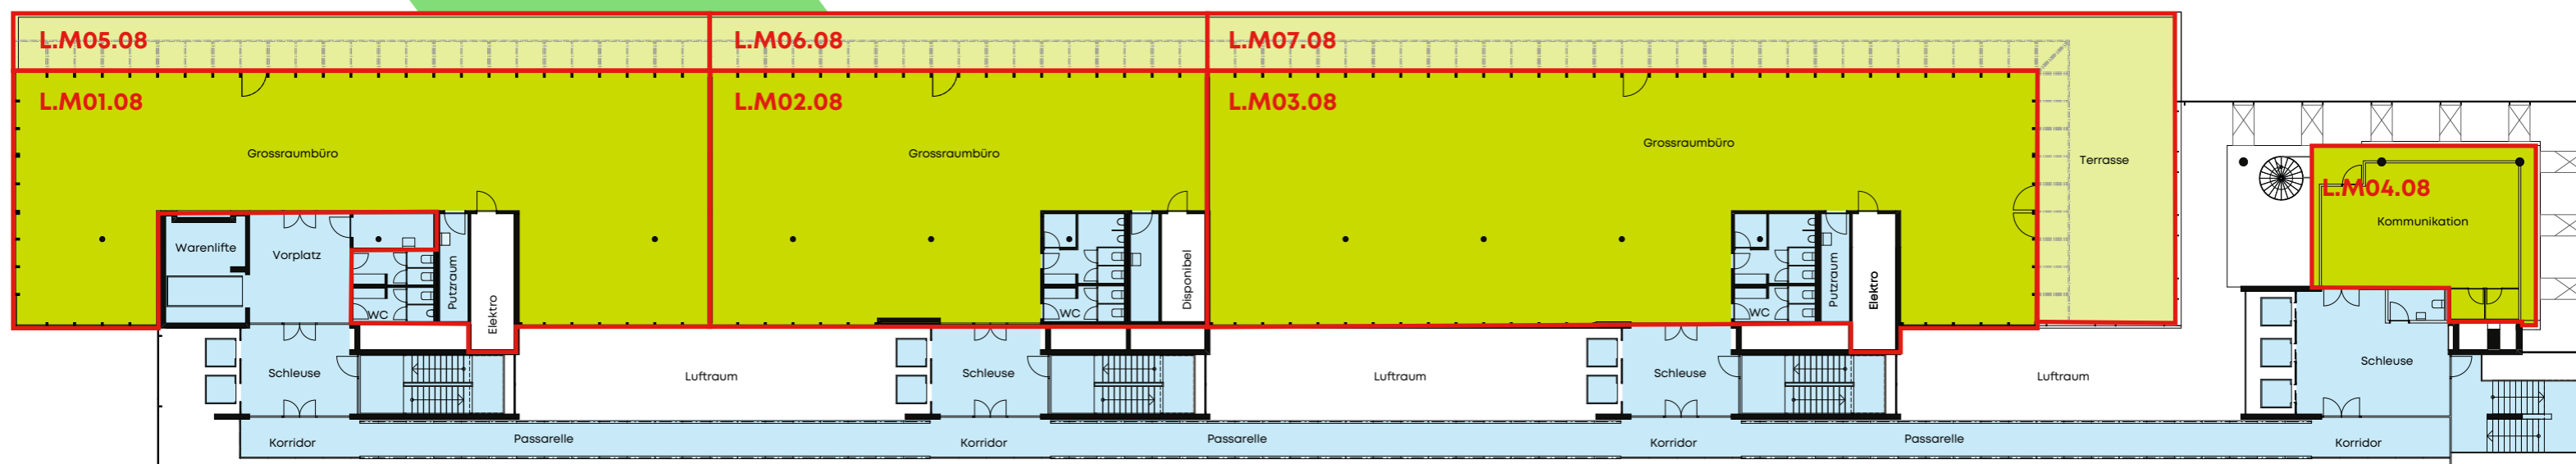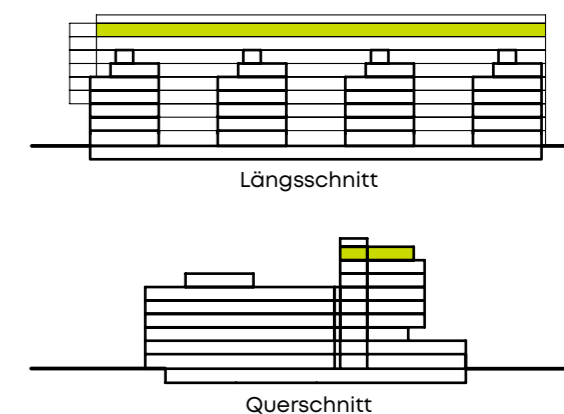

■ Hauptfläche ■ Aussenfläche ■ Verkehrsfläche



0 5 10 m
Massstab 1:300

Kontakt
SPGI Zurich AG
Seestrasse 17
CH-8702 Zollikon/Zürich

T +41 44 388 58 23
konnex@spgizh.ch

Stand April 2022. Alle Angaben sind unverbindlich. Änderungen bleiben bis zur Bauvollendung vorbehalten. Plan und Massstab sind für A3 Ausdrücke optimiert.